


Bestuhlungsplan

60 bis 102 Personen

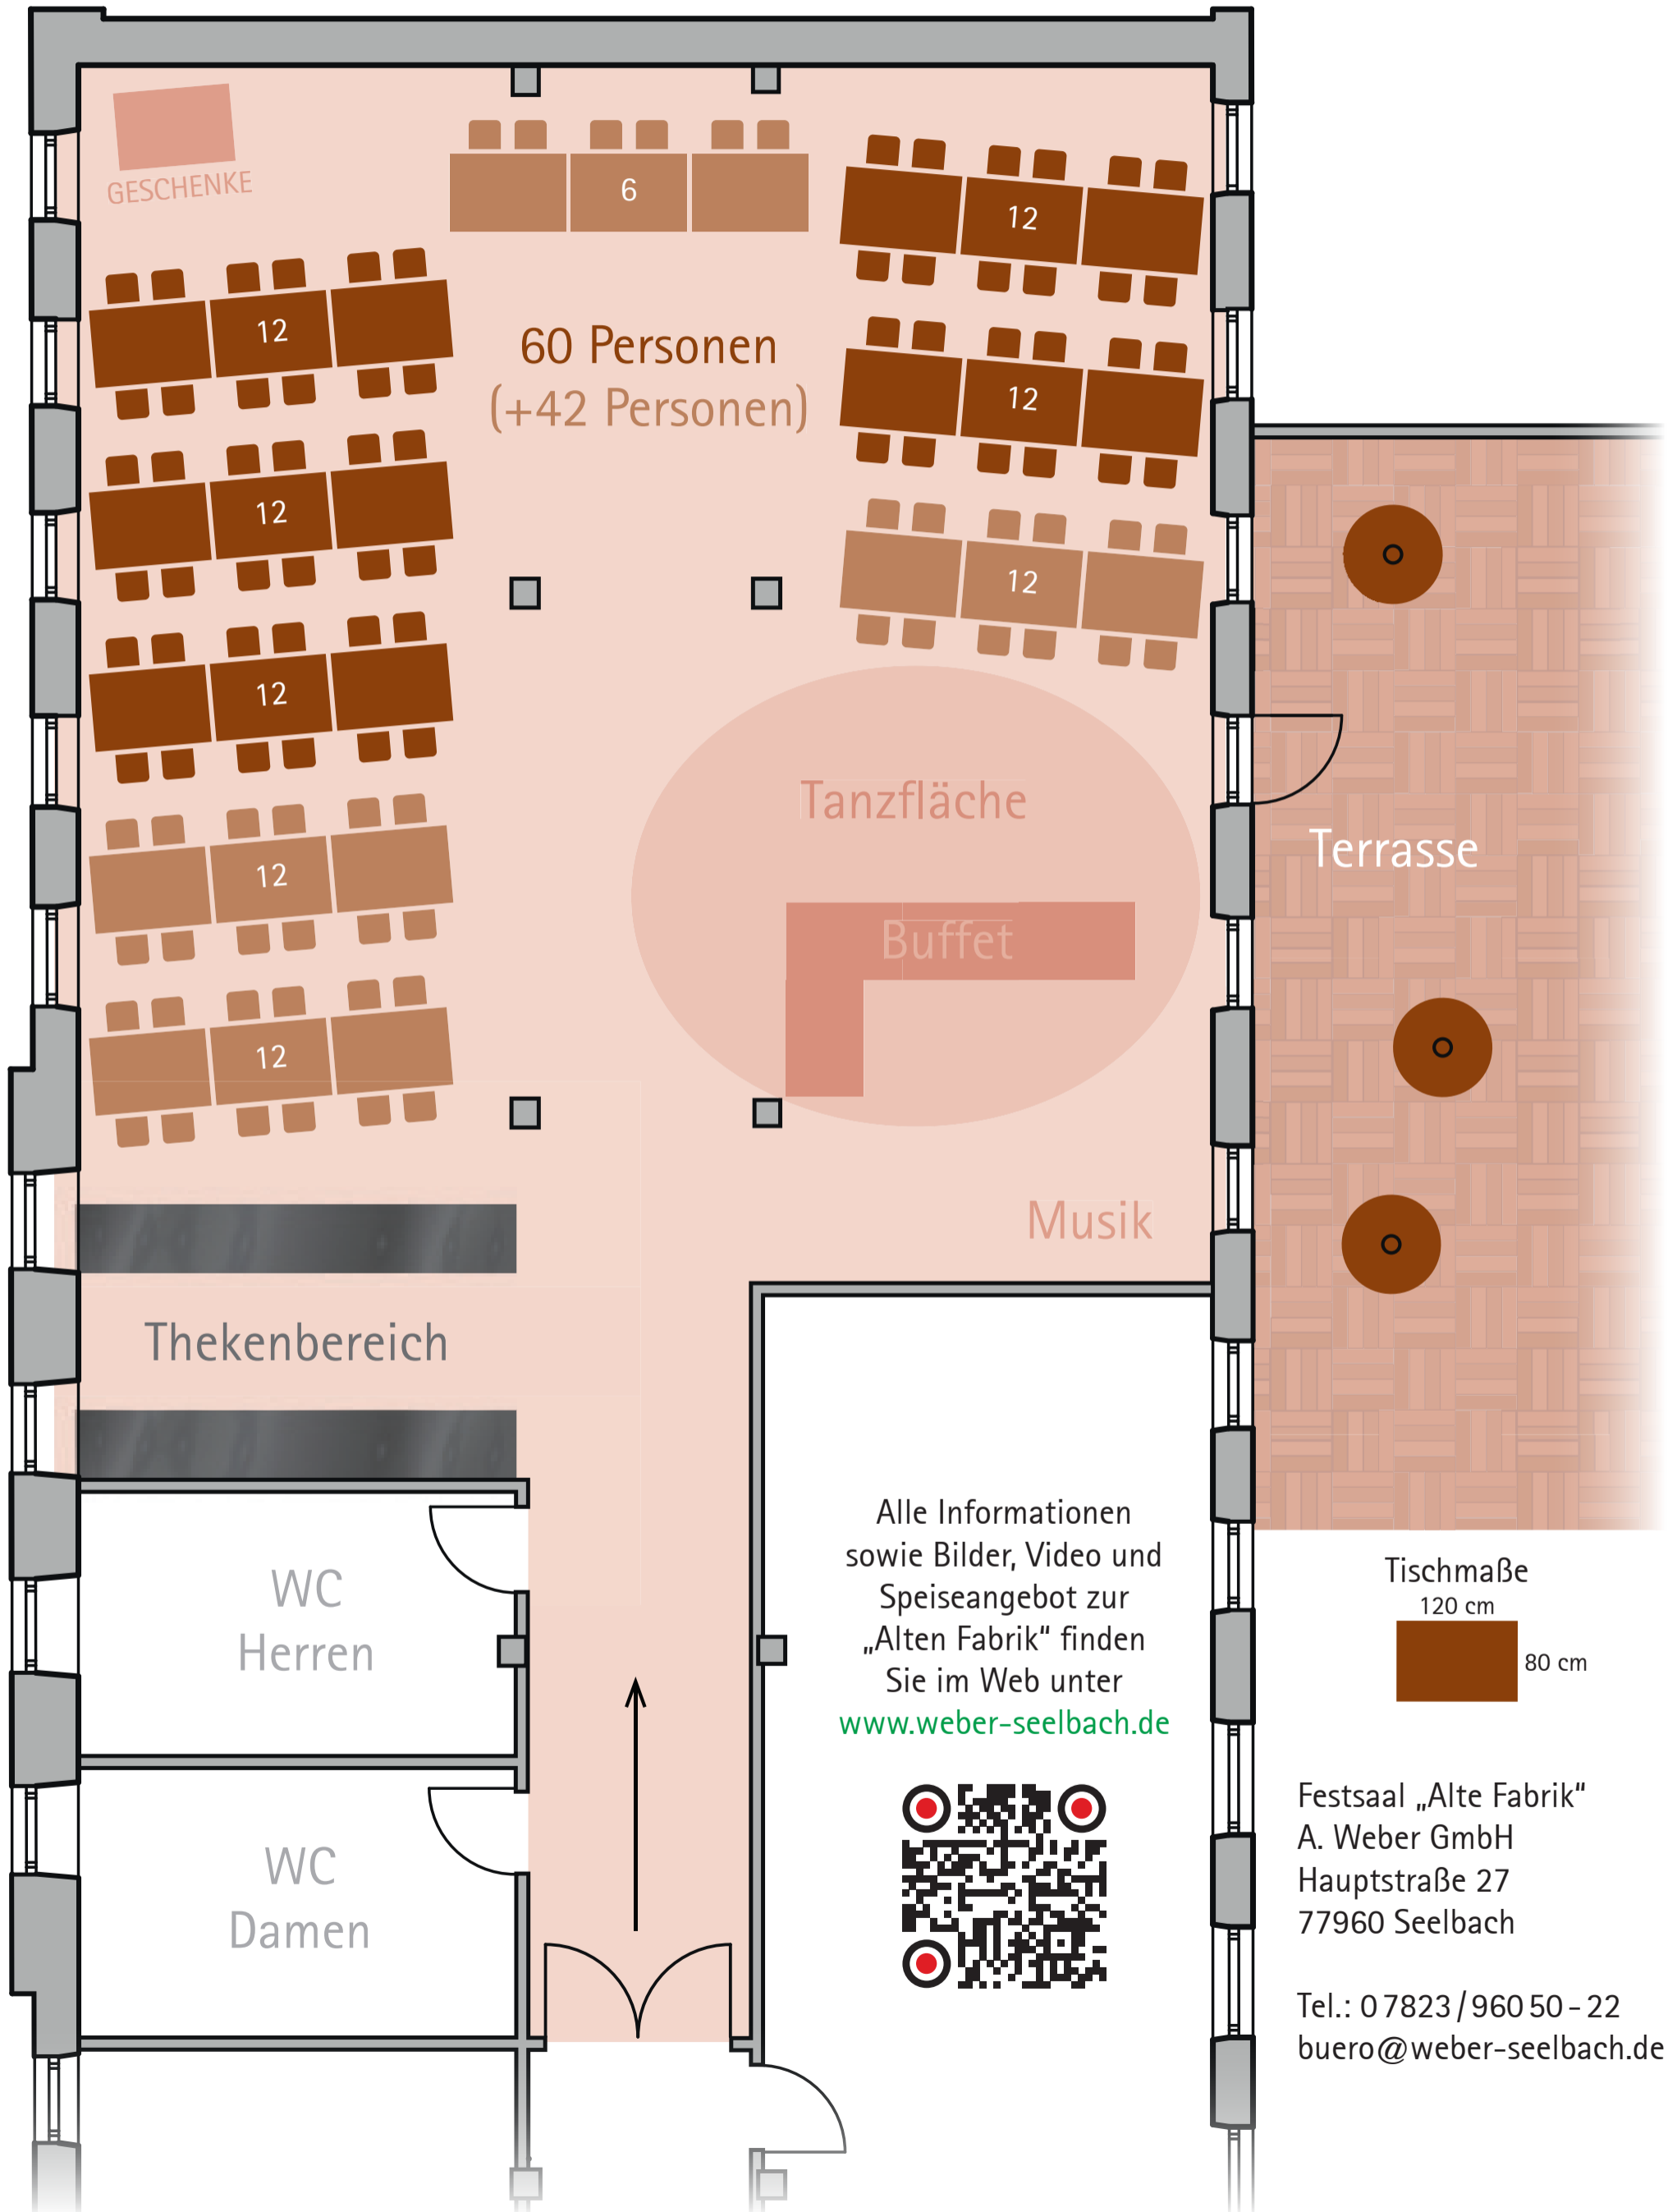

60 Personen
(+42 Personen)

Tanzfläche

Buffet

Musik

Terrasse

Thekenbereich

WC
Herren

WC
Damen

Alle Informationen
sowie Bilder, Video und
Speiseangebot zur
„Alten Fabrik“ finden
Sie im Web unter
www.weber-seelbach.de



Tischmaße
120 cm




Festsaal „Alte Fabrik“
A. Weber GmbH
Hauptstraße 27
77960 Seelbach

Tel.: 07823/960 50 - 22
buero@weber-seelbach.de

Bestuhlungsplan

96 bis 106 Personen

Raum zum Feiern

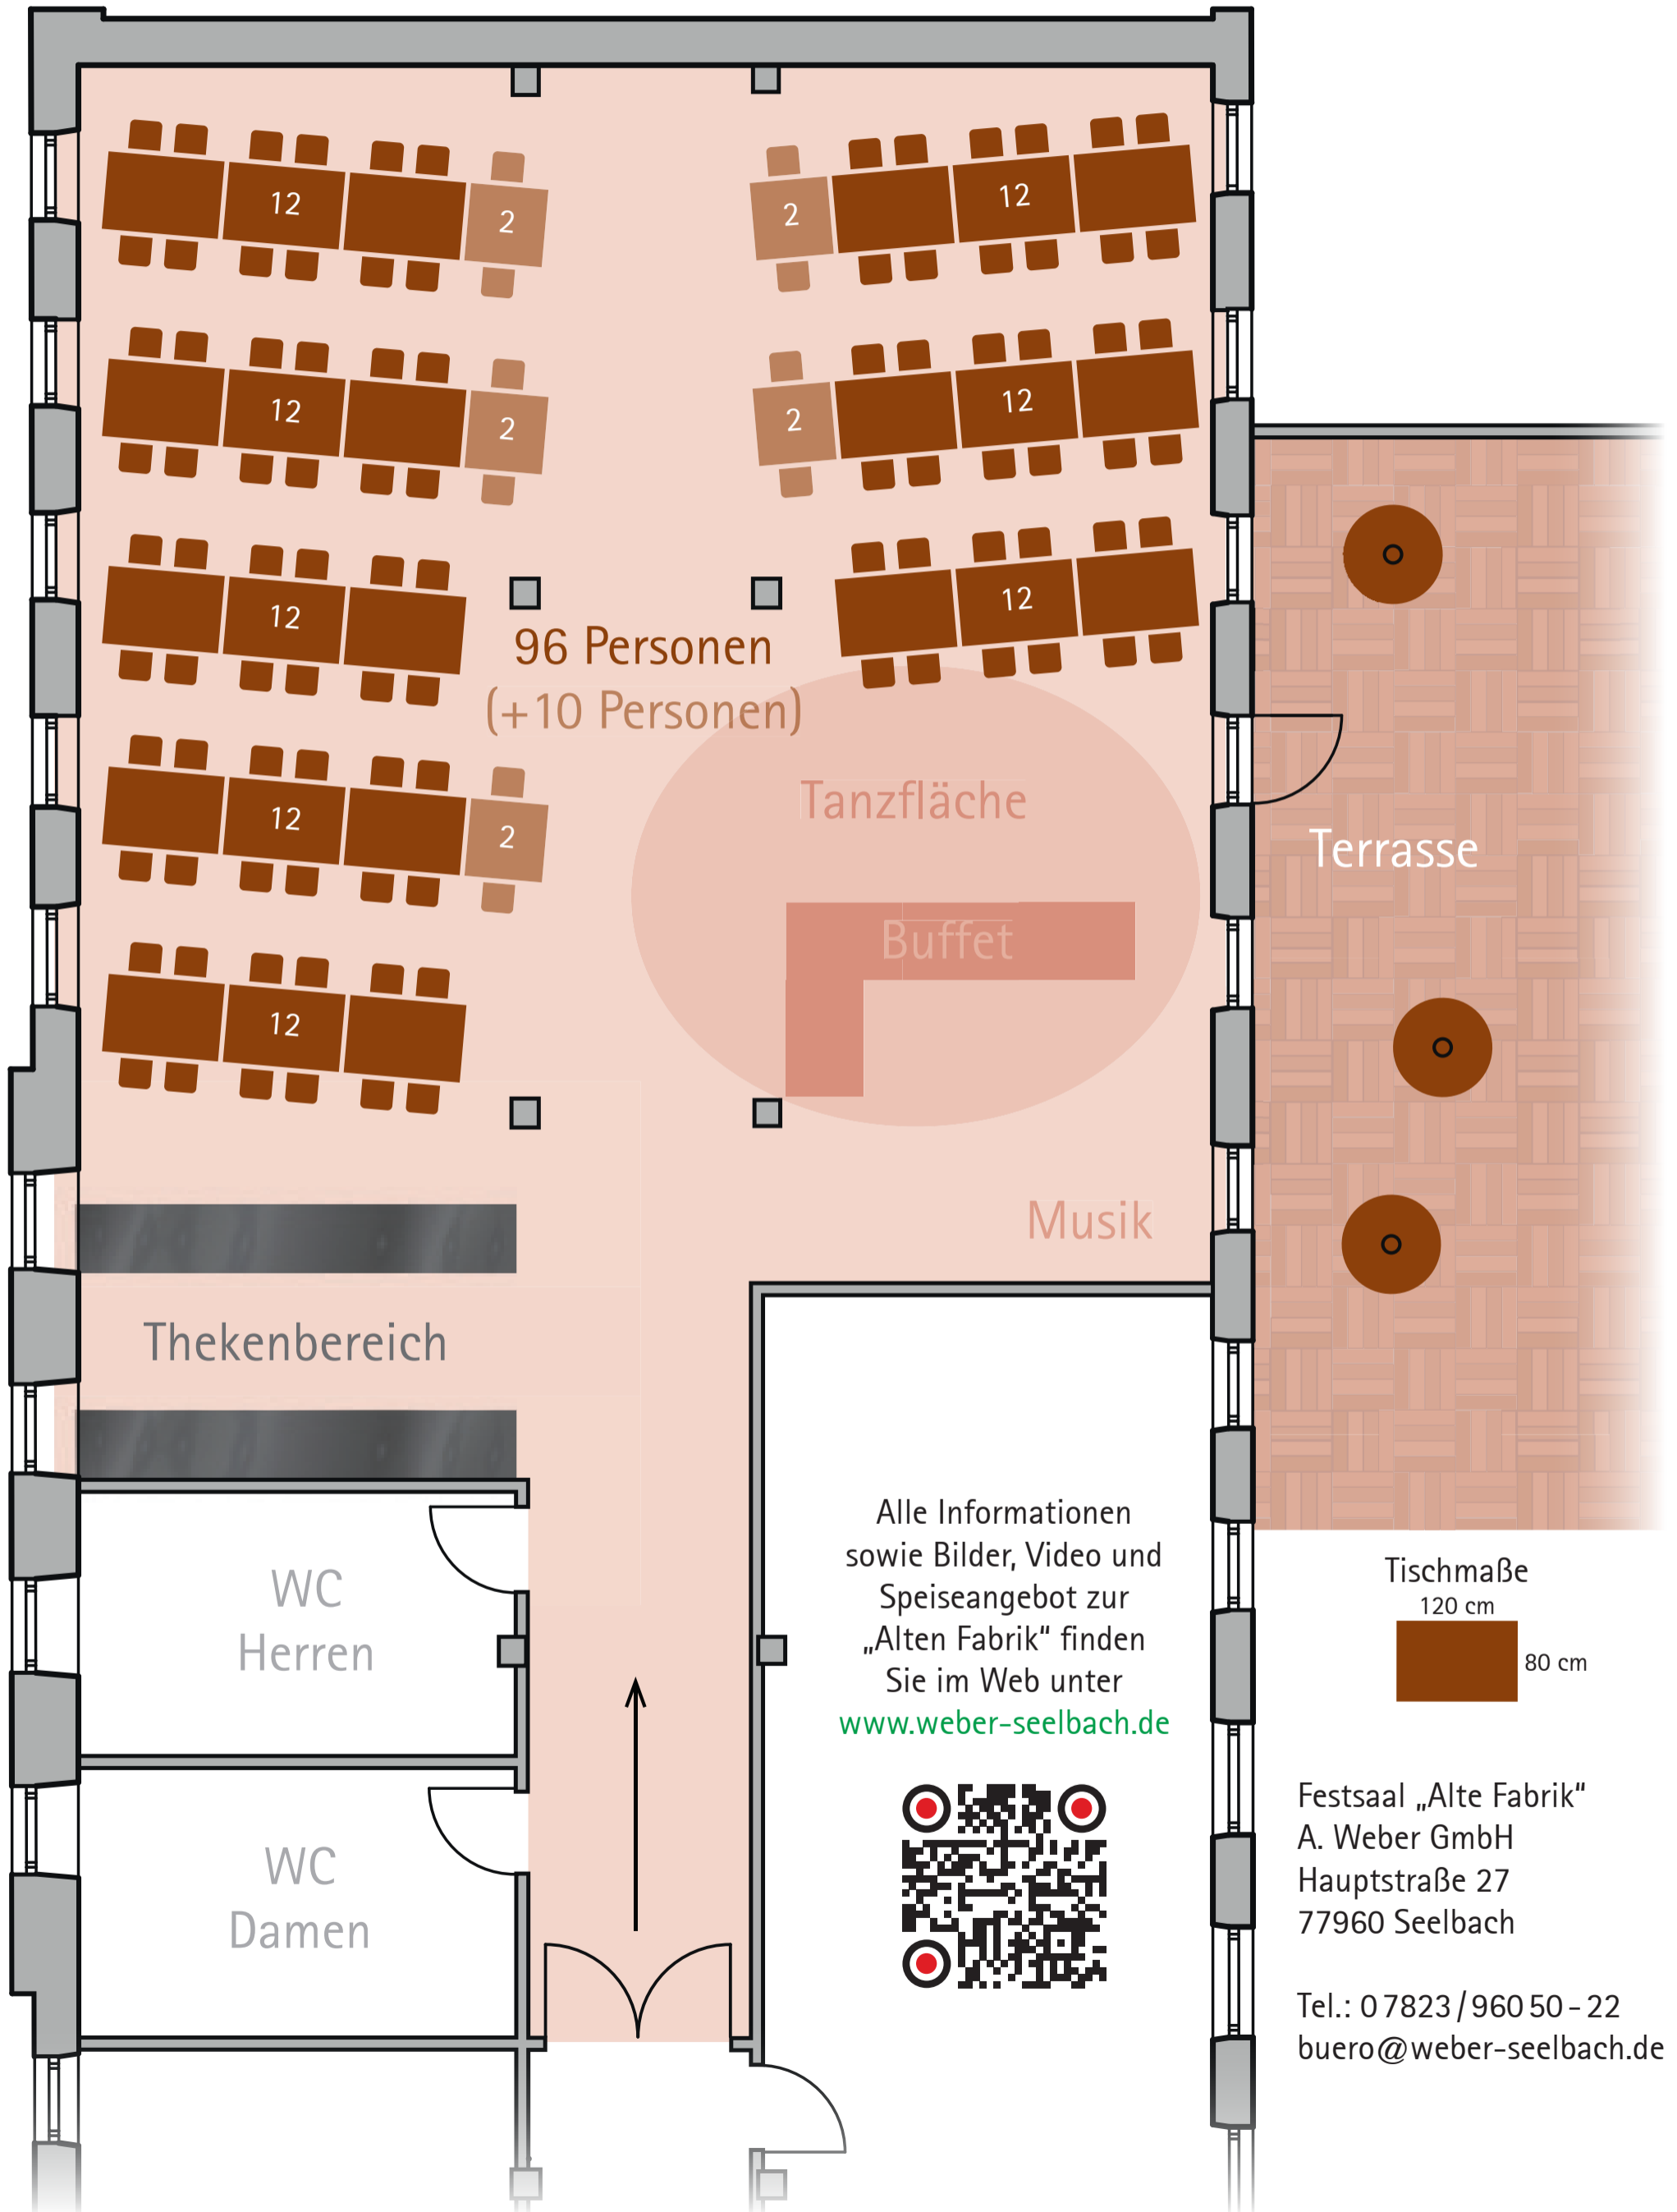


Tischmaße
120 cm
80 cm

Festsaal „Alte Fabrik“
A. Weber GmbH
Hauptstraße 27
77960 Seelbach
Tel.: 07823/960 50 - 22
buero@weber-seelbach.de

Bestuhlungsplan

54 bis 60 Personen

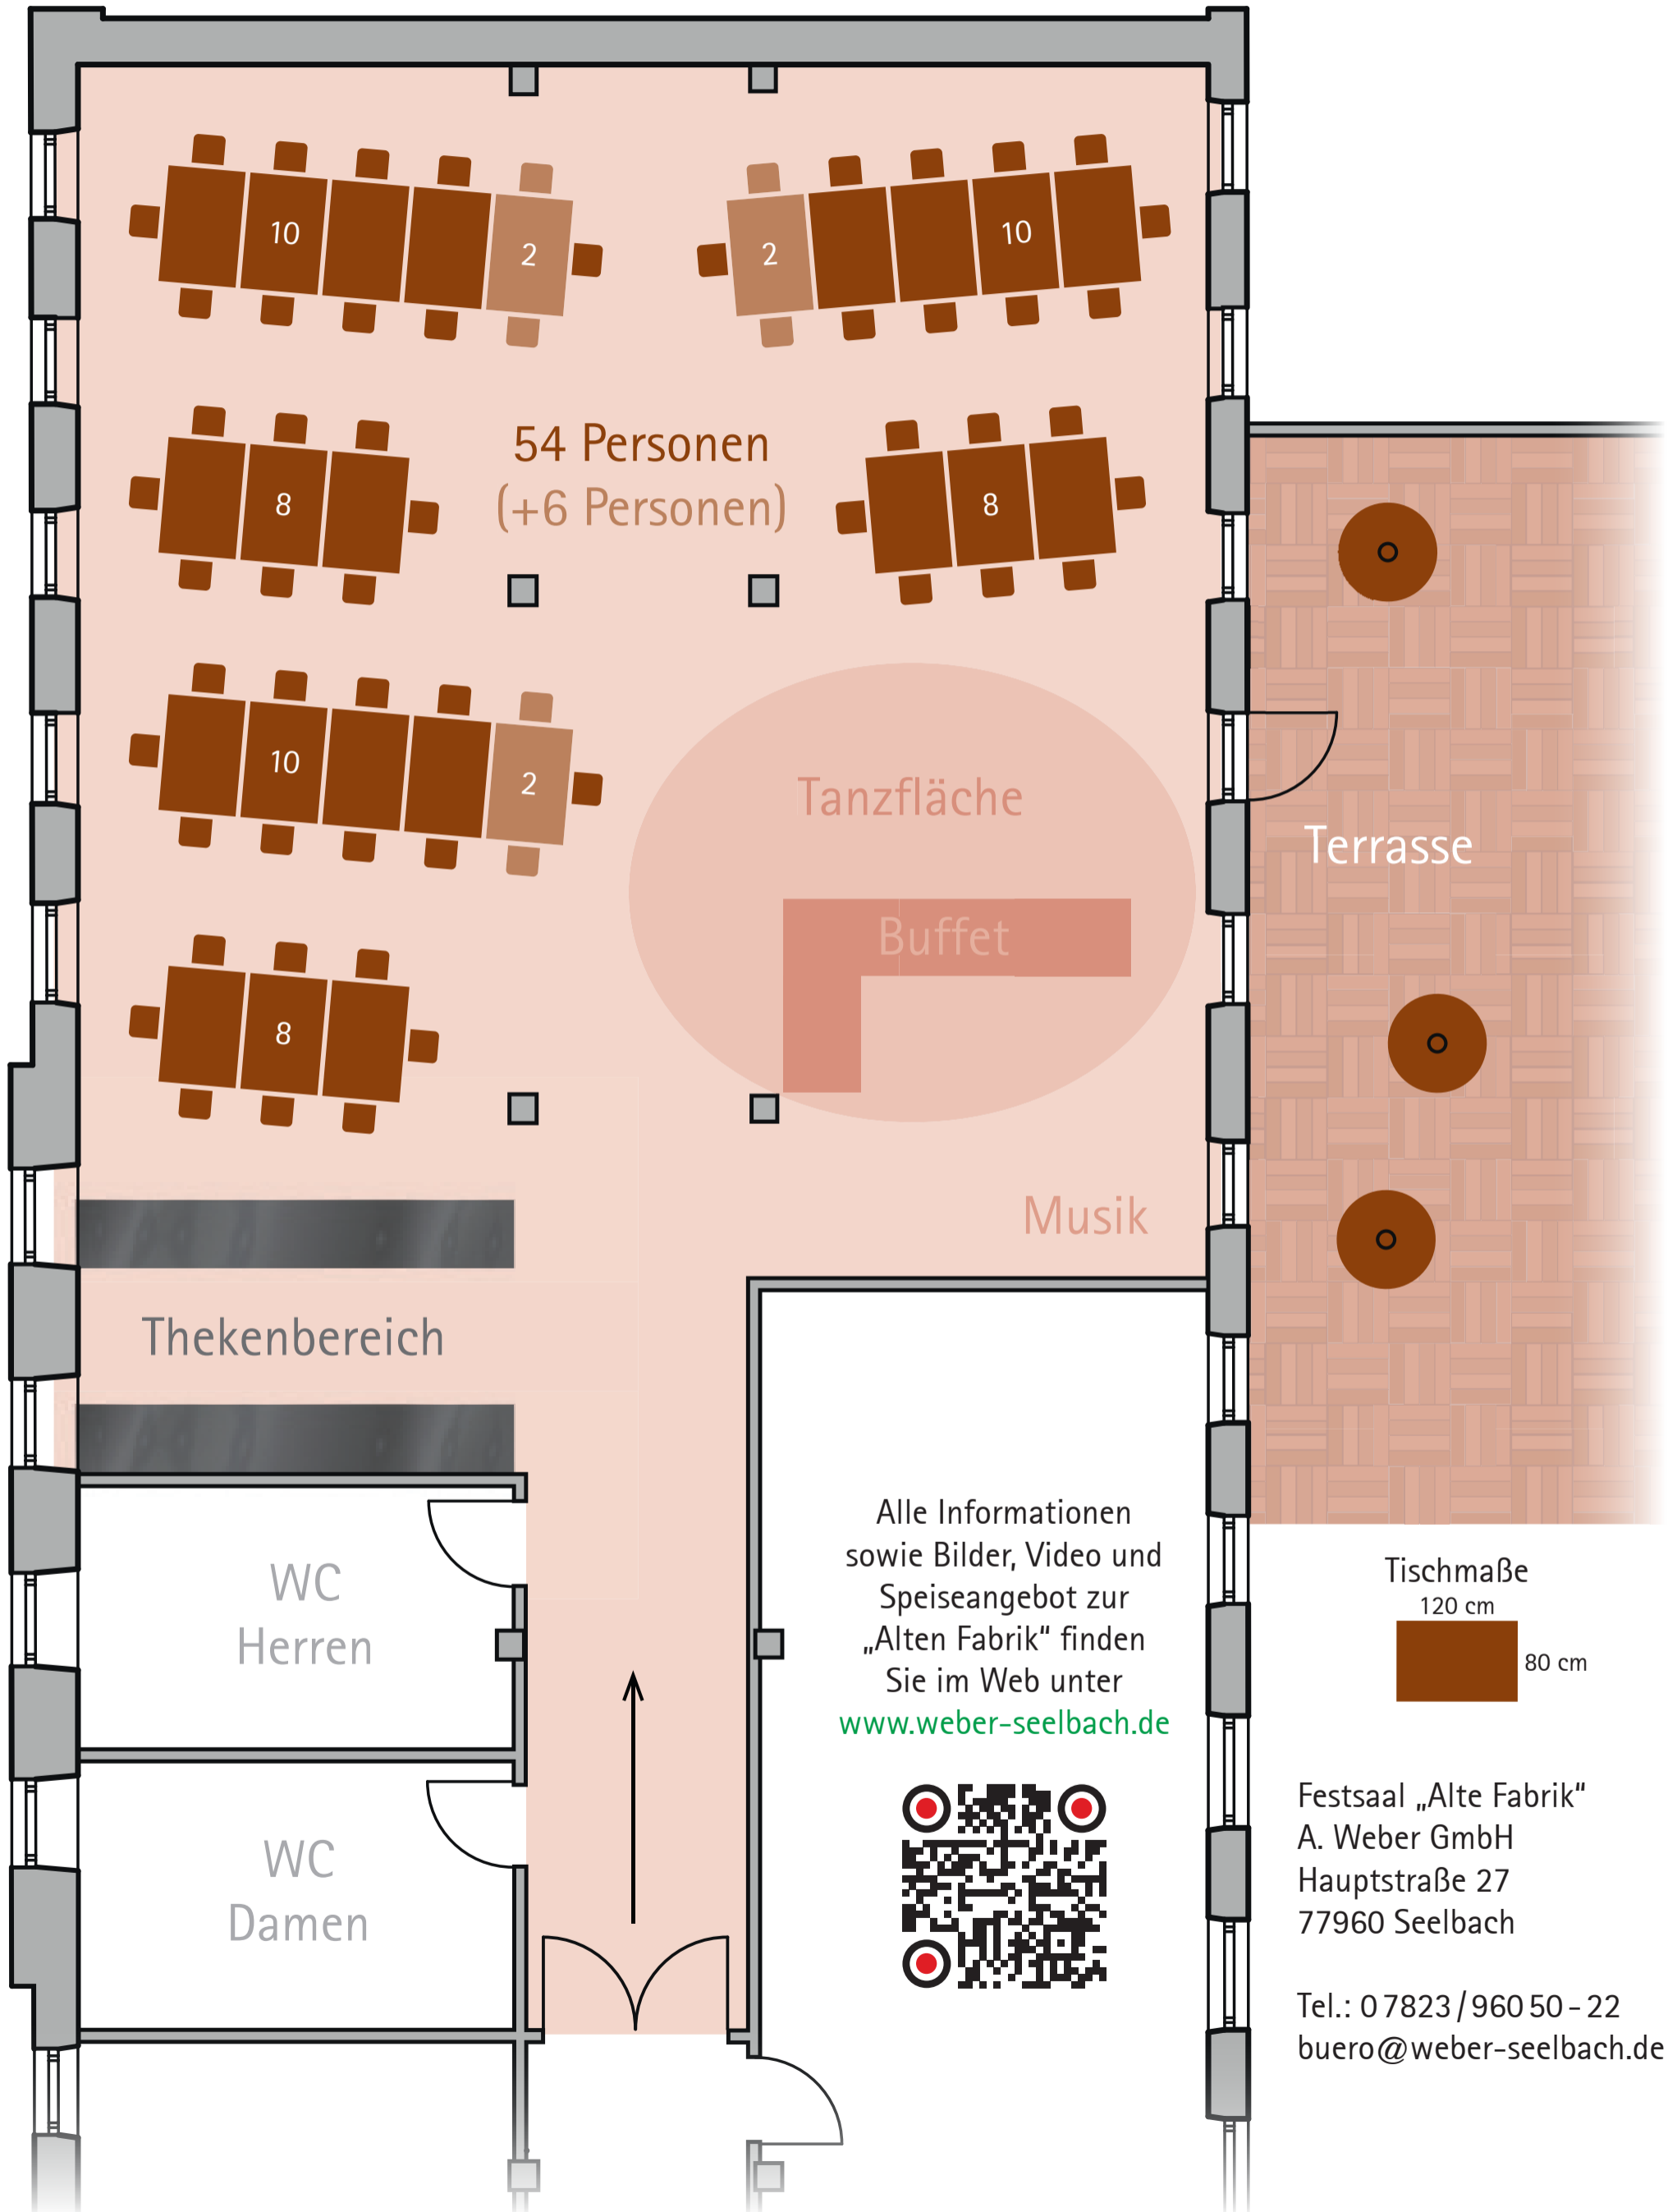

Bestuhlungsplan

ca. 40 Personen (Partystellung)

